



ประกาศ องค์การบริหารส่วนตำบลลำป่า  
เรื่อง เพยแพร่ราคากลาง

---

ตามที่ องค์การบริหารส่วนตำบลลำป่า ได้ดำเนินการจัดหาพัสดุ ตามโครงการก่อสร้าง  
กำแพงศูนย์พัฒนาเด็กเล็กบ้านท่าน้ำ หมู่ที่ ๙ ตำบลลำป่า อำเภอมืองพัทลุง จังหวัดพัทลุง ตามข้อบัญญัติ  
งบประมาณ รายจ่ายประจำปี ๒๕๖๐ วงเงินงบประมาณ ๒๗๓,๗๐๐ บาท และวงเงินราคากลาง  
๒๗๗,๕๐๐ บาท นั้น

บัดนี้ คณะกรรมการกำหนดราคากลางได้จัดทำราคากลางเสร็จเรียบร้อยแล้ว  
จึงขอประกาศประชาสัมพันธ์ให้ประชาชนรับทราบโดยทั่วถึงกัน

ประกาศ ณ วันที่ ๖ เดือนกุมภาพันธ์ พ.ศ. ๒๕๖๐

สืบเอก

( ประพันธ์ ธรรมสกุล )

นายกองค์การบริหารส่วนตำบลลำป่า

## ตารางแสดงวงเงินงบประมาณที่ได้รับจัดสรรและราคากลางในงานก่อสร้าง

๑. ชื่อโครงการ ก่อสร้างกำแพงศูนย์พัฒนาเด็กเล็กบ้านท่าน้ำ หมู่ที่ ๙ ตำบลลำปำ อำเภอเมืองพัทลุง จังหวัดพัทลุง  
หน่วยงานเจ้าของโครงการ องค์การบริหารส่วนตำบลลำปำ
๒. วงเงินงบประมาณที่ได้รับการจัดสรร ๒๗๓,๗๐๐ บาท
๓. ลักษณะงาน  
โดยสังเขป ก่อสร้างกำแพงศูนย์พัฒนาเด็กเล็กบ้านท่าน้ำ หมู่ที่ ๙ ตำบลลำปำ อำเภอเมืองพัทลุง จังหวัดพัทลุง รายละเอียดดังนี้  
- ก่อสร้างรั้วกำแพง คสล. ความยาว ๘๖.๑๐ เมตร ตามแบบ อบต.ลำปำ พร้อมติดตั้งป้ายประชาสัมพันธ์โครงการ จำนวน ๑ ป้าย
๔. ราคากลางคำนวณ ณ วันที่ ๖ กุมภาพันธ์ พ.ศ. ๒๕๖๐ เป็นเงิน ๒๗๗,๕๐๐ บาท
๕. บัญชีประมาณการราคากลาง
  - ๕.๑ แบบแสดงรายการปริมาณงานและราคา (แบบ ปร.๔) แบบสรุปค่าก่อสร้าง (แบบ ปร.๕ ก)
๖. รายชื่อคณะกรรมการกำหนดราคากลาง
  ๑. นายสมปอง เพชรสิงห์ ตำแหน่งผู้อำนวยการกองช่าง ประธานกรรมการ
  ๒. นายอภิชาติ บุญยัง ตำแหน่งนายช่างโยธาชำนาญงาน กรรมการ
  ๓. นายถาวร แสงสว่าง ตำแหน่งนายช่างเขียนแบบชำนาญงาน กรรมการ

## สรุปผลของการประมาณราคาก่อสร้าง

| ส่วนราชการ                                                                           | ฝ่ายประมาณราคา     | กอง                        | กรม |
|--------------------------------------------------------------------------------------|--------------------|----------------------------|-----|
| ประเภท งานอาคาร (โครงการก่อสร้างรั้วกำแพง คสล. ศูนย์พัฒนาเด็กเล็ก )                  |                    |                            |     |
| เจ้าของอาคาร องค์การบริหารส่วนตำบลลำปำ อำเภอเมืองพัทลุง จังหวัดพัทลุง                |                    |                            |     |
| สถานที่ก่อสร้าง ศูนย์พัฒนาเด็กเล็กบ้านท่าไม้ ตำบลลำปำ อำเภอเมืองพัทลุง จังหวัดพัทลุง |                    |                            |     |
| หน่วยงานออกแบบแปลนและรายการ องค์การบริหารส่วนตำบลลำปำ                                |                    | กระทรวงมหาดไทย             |     |
| แบบเลขที่ /2560                                                                      | ลงวันที่ - / - / - | รายการเลขที่ -             |     |
| ประมาณราคาตามแบบ ปร.4                                                                |                    | จำนวน 1 แผ่น               |     |
| ประมาณราคาเมื่อวันที่                                                                |                    | เดือน กุมภาพันธ์ พ.ศ. 2560 |     |

| ลำดับที่ | รายการ                                               | ค่าวัสดุและค่าแรงงาน<br>รวมเป็นเงิน(บาท) | FACTOR F | ค่าก่อสร้างทั้งหมด<br>รวมเป็นเงิน (บาท) | หมายเหตุ |
|----------|------------------------------------------------------|------------------------------------------|----------|-----------------------------------------|----------|
| 1        | ประเภทงานอาคาร                                       | 218,074.96                               | 1.2726   | 277,522.14                              |          |
| 2        | ประเภทงานครุภัณฑ์                                    | -                                        | -        | -                                       |          |
| 3        | ประเภทงานชลประทาน                                    | -                                        | -        | -                                       |          |
| 4        | ประเภทงานสะพานและท่อเหลี่ยม                          | -                                        | -        | -                                       |          |
|          | เงื่อนไข                                             |                                          |          |                                         |          |
|          | เงินล่วงหน้าจ่าย.....0.....%                         |                                          |          |                                         |          |
|          | เงินประกันผลงานหัก 0 %                               |                                          |          |                                         |          |
|          | ดอกเบี้ยเงินกู้ 6 %                                  |                                          |          |                                         |          |
|          | ดอกเบี้ยเงินฝาก 7 %                                  |                                          |          |                                         |          |
| สรุป     | รวมค่าก่อสร้างเป็นเงินทั้งสิ้น                       |                                          |          | 277,522.14                              |          |
|          | คิดเป็นเงินประมาณ                                    |                                          |          | 277,500.00                              |          |
|          | ตัวอักษร ( เงินสองแสนเจ็ดหมื่นเจ็ดพันห้าร้อยบาทถ้วน) |                                          |          |                                         |          |

ขนาดหรือเนื้อที่อาคาร - ตร.ม

เฉลี่ยราคาประมาณ - บาท / ตร.ม.

คณะกรรมการกำหนดราคากลาง

1. ลงชื่อ.....ประธานกรรมการ

(นายสมปอง เพชรสิงห์)

ผู้อำนวยการกองช่าง

2. ลงชื่อ.....กรรมการ

(นายอภิชาติ บุญยัง)

นายช่างโยธาชำนาญงาน

3. ลงชื่อ.....กรรมการ

(นายถาวร แสงสว่าง)

ช่างเขียนแบบชำนาญงาน

รายการประมาณการ

โครงการก่อสร้างรั้วกำแพง คสล. ยาว 86.10 เมตร

หน่วยงานออกแบบ/ประมาณการ

องค์การบริหารส่วนตำบลลำปำ ตำบลลำปำ อำเภอ เมืองพัทลุง จังหวัดพัทลุง

สถานที่ก่อสร้าง

ศูนย์พัฒนาเด็กเล็กบ้านท่าไม้ ตำบลลำปำ อำเภอ เมืองพัทลุง จังหวัดพัทลุง

ประมาณการราคาเมื่อวันที่

3 กุมภาพันธ์ 2560

หมวดงาน

1.ก่อสร้างรั้วกำแพง คสล. ความยาว 86.10 เมตร

| ลำดับ<br>ที่ | รายการ                                        | จำนวน  | หน่วย | ค่าวัสดุ  |           | ค่าแรงงาน |           | รวมค่าวัสดุ<br>และ<br>ค่าแรงงาน | หมายเหตุ         |
|--------------|-----------------------------------------------|--------|-------|-----------|-----------|-----------|-----------|---------------------------------|------------------|
|              |                                               |        |       | หน่วยละ   | จำนวนเงิน | หน่วยละ   | จำนวนเงิน |                                 |                  |
| 1            | หมวดงานวิศวกรรมโครงสร้าง<br>ค่ารถถอนกำแพงเก่า | 118.96 | ตร.ม. | 00.00     | 00.00     | 60.00     | 7,137.60  | 7,137.60                        | รื้อขน<br>ไปทิ้ง |
| 2            | ขุดดิน พร้อมถมคืน                             | 79.87  | ลบ.ม. | 00.00     | 00.00     | 105.00    | 8,386.35  | 8,386.35                        |                  |
| 3            | ทรายลาดน้ำอัดแน่น                             | 3.16   | ลบ.ม. | 373.83    | 1,181.30  | 99.00     | 312.84    | 1,494.14                        |                  |
| 4            | คอนกรีตหยาบ                                   | 3.16   | ลบ.ม. | 2,004.67  | 6,334.74  | 398.00    | 1,257.68  | 7,592.42                        |                  |
| 5            | คอนกรีต โครงสร้าง                             | 17.50  | ลบ.ม. | 2,105.14  | 36,839.95 | 436.00    | 7,630.00  | 44,469.95                       |                  |
| 6            | เหล็กเสริม SR – 24 Dia 6 มม.                  | 0.22   | ตัน   | 20,207.12 | 4,445.56  | 3,400.00  | 748.00    | 5,193.56                        |                  |
| 7            | เหล็กเสริม SR – 24 Dia 12 มม.                 | 1.05   | ตัน   | 18,417.95 | 19,338.84 | 3,400.00  | 3,570.00  | 22,908.84                       |                  |
| 8            | ลวดผูกเหล็ก                                   | 40     | กก.   | 37.38     | 1,495.20  | 00.00     | 00.00     | 1,495.20                        |                  |
| 9            | ไม้แบบ (คิดค่าวัสดุ 50%)                      | 70     | ตร.ม. | 540.00    | 37,800.00 | 00.00     | 00.00     | 37,800.00                       |                  |
| 10           | ค่าแรงไม้แบบ                                  | 140    | ตร.ม. | 00.00     | 00.00     | 133.00    | 18,620.00 | 18,620.00                       |                  |
| 11           | ไม้คร่าว                                      | 21     | ลบ.ฟ. | 540.00    | 11,340.00 | 00.00     | 00.00     | 11,340.00                       |                  |
| 12           | ตะปู                                          | 35     | กก.   | 35.82     | 1,253.70  | 00.00     | 00.00     | 1,253.70                        |                  |
| 13           | งานก่ออิฐบล็อก                                | 86     | ตร.ม. | 85.00     | 7,310.00  | 89.00     | 7,654.00  | 14,964.00                       |                  |
| 14           | งานฉาบปูน                                     | 202.62 | ตร.ม. | 85.00     | 17,222.70 | 75.00     | 15,196.50 | 32,419.20                       |                  |
| 15           | ป้ายประชาสัมพันธ์ ฯ                           | 1      | ป้าย  | 3,000.00  | 3,000.00  | 00        | 00        | 3,000.00                        |                  |
|              | รวมค่าวัสดุและค่าแรงงาน                       |        |       |           |           |           |           | 218,074.96                      |                  |

หมายเหตุ ราคาน้ำมันดีเซลที่อำเภอเมืองพัทลุง 26.00 – 26.99 เฉลี่ย 26.50 บาท/ลิตร

1. ลงชื่อ.....ประธานกรรมการ

2. ลงชื่อ.....กรรมการ

(นายสมปอง เพชรสิงห์)

(นายอภิชาติ บุญยัง)

ผู้อำนวยการกองช่าง

นายช่างโยธาชำนาญงาน

3. ....


(นายถาวร แสงสว่าง)

นายช่างเขียนแบบชำนาญงาน

แบบกำแพงรื้อ คสล.

ศูนย์พัฒนาเด็กเล็กบ้านท่าน้ำ

หมู่ที่ 9 ตำบลลำปำ อำเภอเมืองพัทลุง จังหวัดพัทลุง

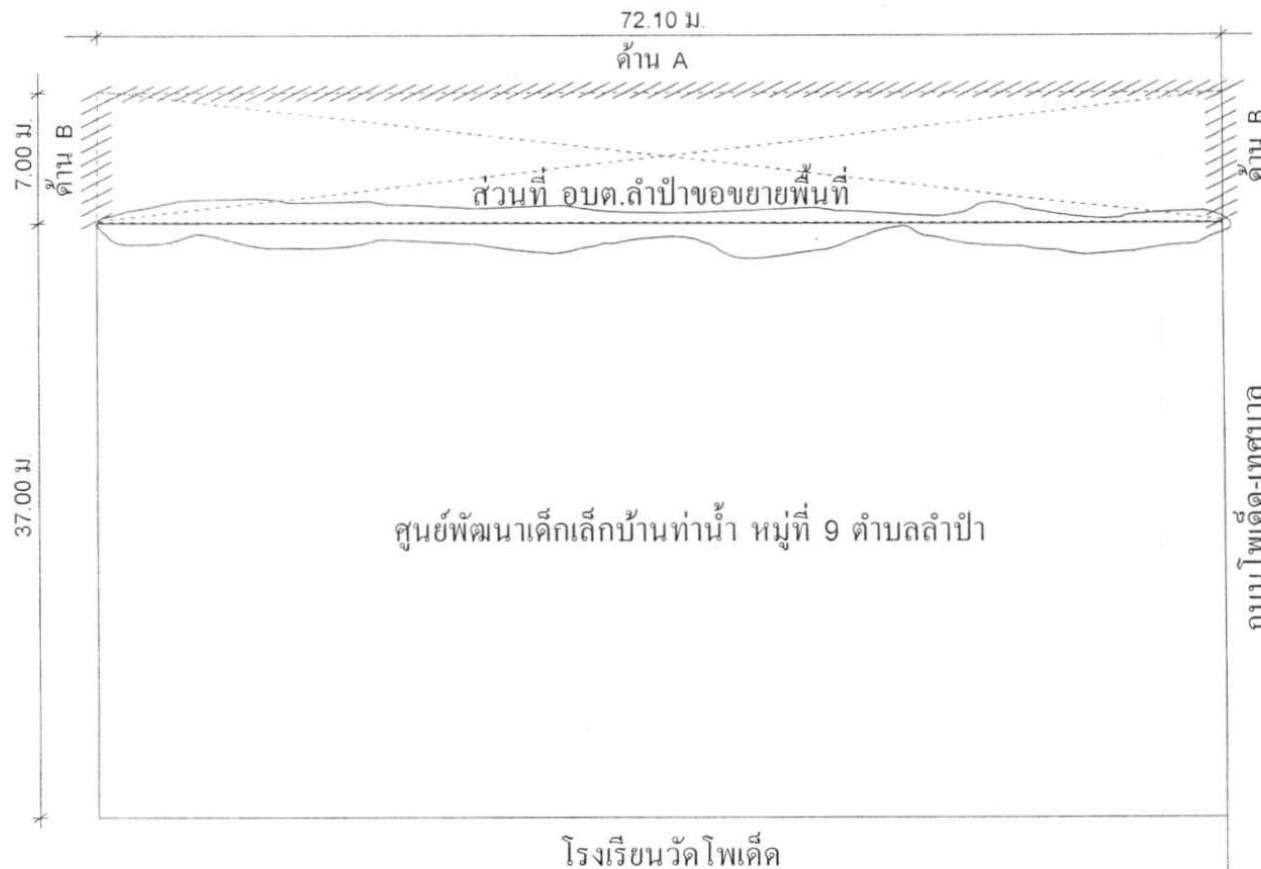

สัญลักษณ์



บริเวณที่ต้องต่อเติมกำแพงใหม่




บริเวณที่ต้องทำการรื้อถอนกำแพง

ผังบริเวณศูนย์พัฒนาเด็กเล็กบ้านท่าน้ำ  
มาตราส่วน 1:500


|                                               |                    |                    |                     |
|-----------------------------------------------|--------------------|--------------------|---------------------|
| องค์การบริหารส่วนตำบลลำปำ อ.เมือง จ.พัทลุง    |                    |                    |                     |
| แบบ กำแพงศูนย์พัฒนาเด็กเล็กบ้านท่าน้ำ         |                    |                    |                     |
| สำรวจ                                         | นายอภิชาติ บุญยัง  | ช่างโยธาชำนาญงาน   |                     |
| เขียนแบบ                                      | นายอภิชาติ บุญยัง  | ช่างโยธาชำนาญงาน   |                     |
| ตรวจ                                          | นายสมปอง เพชรสิงห์ | ผู้อำนวยการกองช่าง | ใบอนุญาตที่ - /2559 |
| อนุมัติ สิบเอกประพันธ์ ธรรมสกุล นายก อบต.ลำปำ |                    |                    |                     |

หมายเหตุ ความสูงให้ผู้รับจ้างวัดจากคานบน B1 ให้มีความสูงเท่ากับกำแพงของเดิมที่มีอยู่

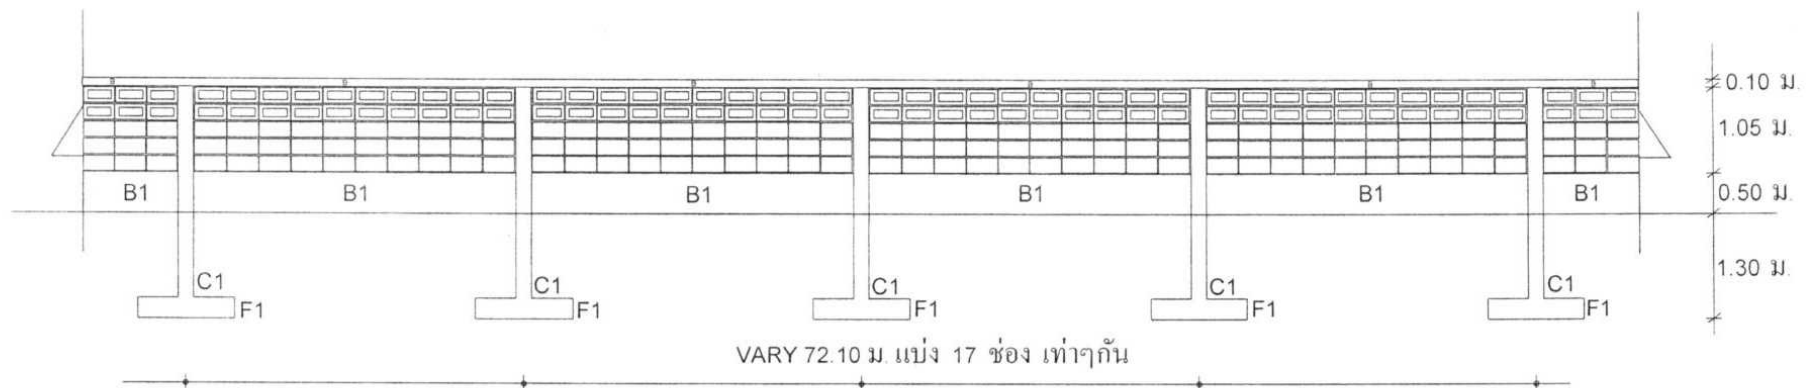

รูปด้าน A  
มาตราส่วน 1:100


|                                               |                    |                    |                    |
|-----------------------------------------------|--------------------|--------------------|--------------------|
| องค์การบริหารส่วนตำบลลำปำ อ.เมือง จ.พัทลุง    |                    |                    |                    |
| แบบ กำแพงศูนย์พัฒนาเด็กเล็กบ้านท่าน้ำ         |                    |                    |                    |
| สำรวจ                                         | นายอภิชาติ นูญยัง  | ช่างโยธาชำนาญงาน   | <i>[Signature]</i> |
| เขียนแบบ                                      | นายอภิชาติ นูญยัง  | ช่างโยธาชำนาญงาน   | <i>[Signature]</i> |
| ตรวจ                                          | นายสมปอง เพชรสิงห์ | ผู้อำนวยการกองช่าง | แบบเลขที่ - /2559  |
| อนุมัติ สิบเอกประพันธ์ ธรรมสกุล นายก อบต.ลำปำ |                    |                    |                    |

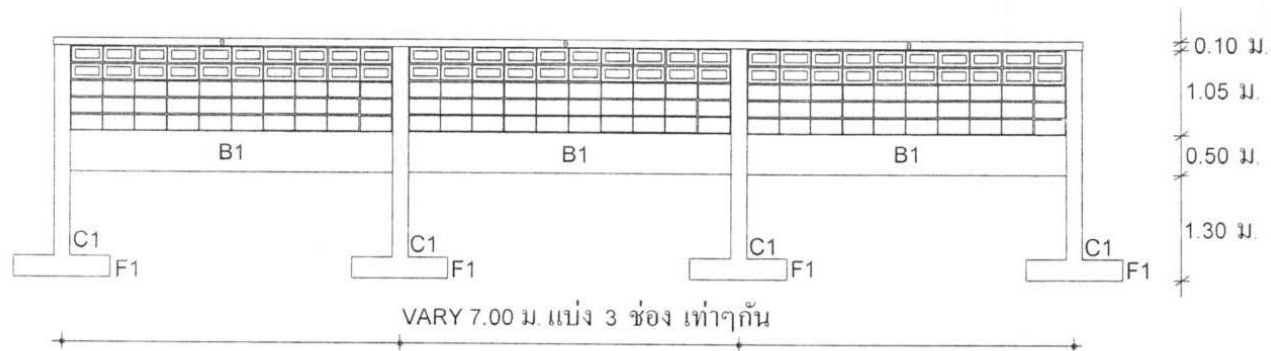


รูปด้าน B  
มาตราส่วน 1:100

|   |                    |                    |                                                                                       |
|---|--------------------|--------------------|---------------------------------------------------------------------------------------|
| องค์การบริหารส่วนตำบลลำปำ อ.เมือง จ.พัทลุง                                                                                          |                    |                    |                                                                                       |
| แบบ กำแพงศูนย์พัฒนาเด็กเล็กบ้านท่าหน้า                                                                                              |                    |                    |                                                                                       |
| สำรวจ   | นายอภิชาติ บุญยัง  | ช่างโยธาชำนาญงาน   |  |
| เขียนแบบ   | นายอภิชาติ บุญยัง  | ช่างโยธาชำนาญงาน   |  |
| ตรวจ   | นายสมปอง เพชรสิงห์ | ผู้อำนวยการกองช่าง | แบบเลขที่ - /2559                                                                     |
| อนุมัติ สิบเอกประพันธ์ ธรรมสกุล นายก อบต.ลำปำ  |                    |                    |                                                                                       |




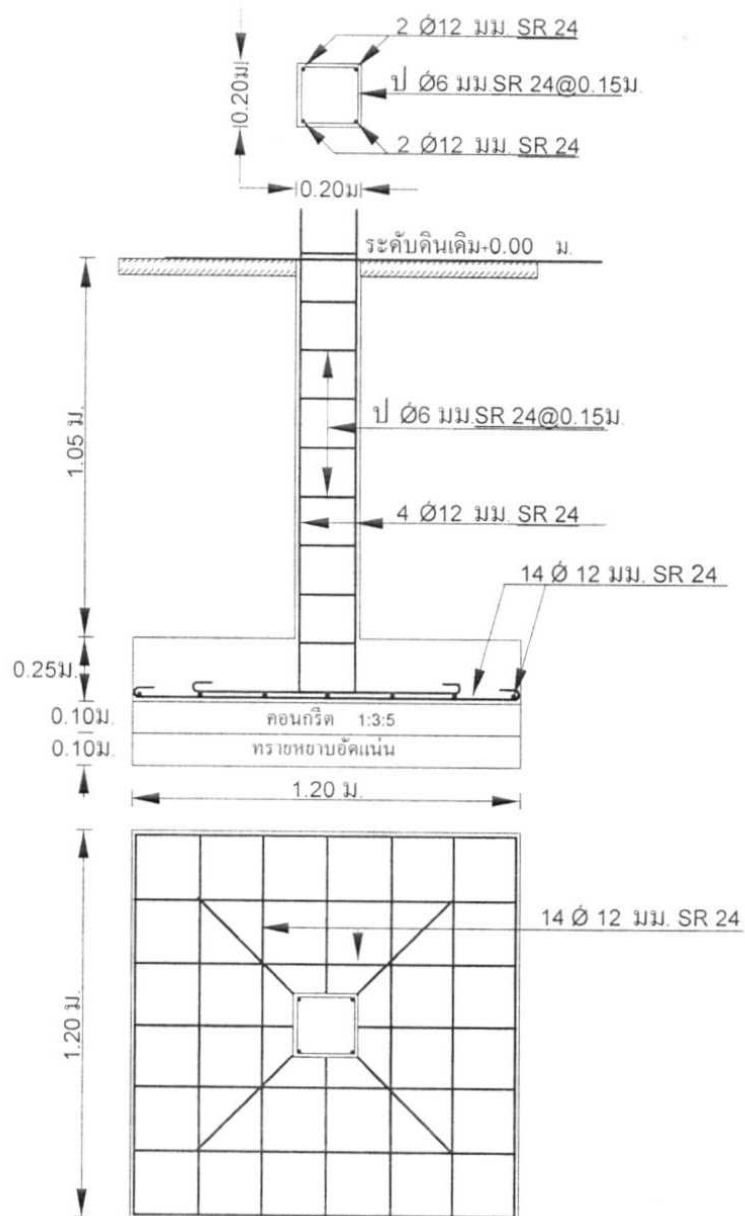

ขยายฐานราก, ตอม่อ, เสา  
มาตราส่วน 1:25

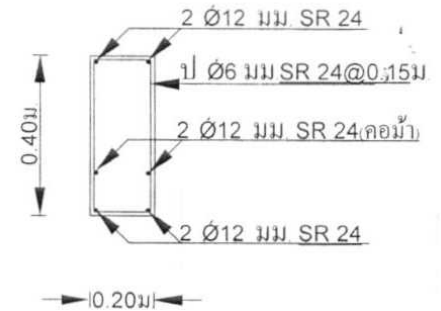

ขยายคาน B1  
มาตราส่วน 1:25

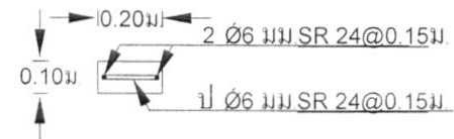

รูปตัด B  
มาตราส่วน 1:25

|                                               |                    |                    |                   |
|-----------------------------------------------|--------------------|--------------------|-------------------|
| องค์การบริหารส่วนตำบลลำปำ อ.เมือง จ.พัทลุง    |                    |                    |                   |
| แบบ ก้าแพงศูนย์พัฒนาเด็กเล็กบ้านท่าหน้า       |                    |                    |                   |
| สำรวจ                                         | นายอภิชาติ บุญยัง  | ช่างโยธาชำนาญงาน   | C 24              |
| เขียนแบบ                                      | นายอภิชาติ บุญยัง  | ช่างโยธาชำนาญงาน   | 0 24              |
| ตรวจ                                          | นายสมปอง เพชรสิงห์ | ผู้อำนวยการกองช่าง | แบบเลขที่ - /2559 |
| อนุมัติ สิบเอกประพันธ์ ธรรมสกุล นายก อบต.ลำปำ |                    |                    |                   |